


UNIFILAR GENERAL DE DISTRIBUCION ELECTRICA DEL EDIFICIO

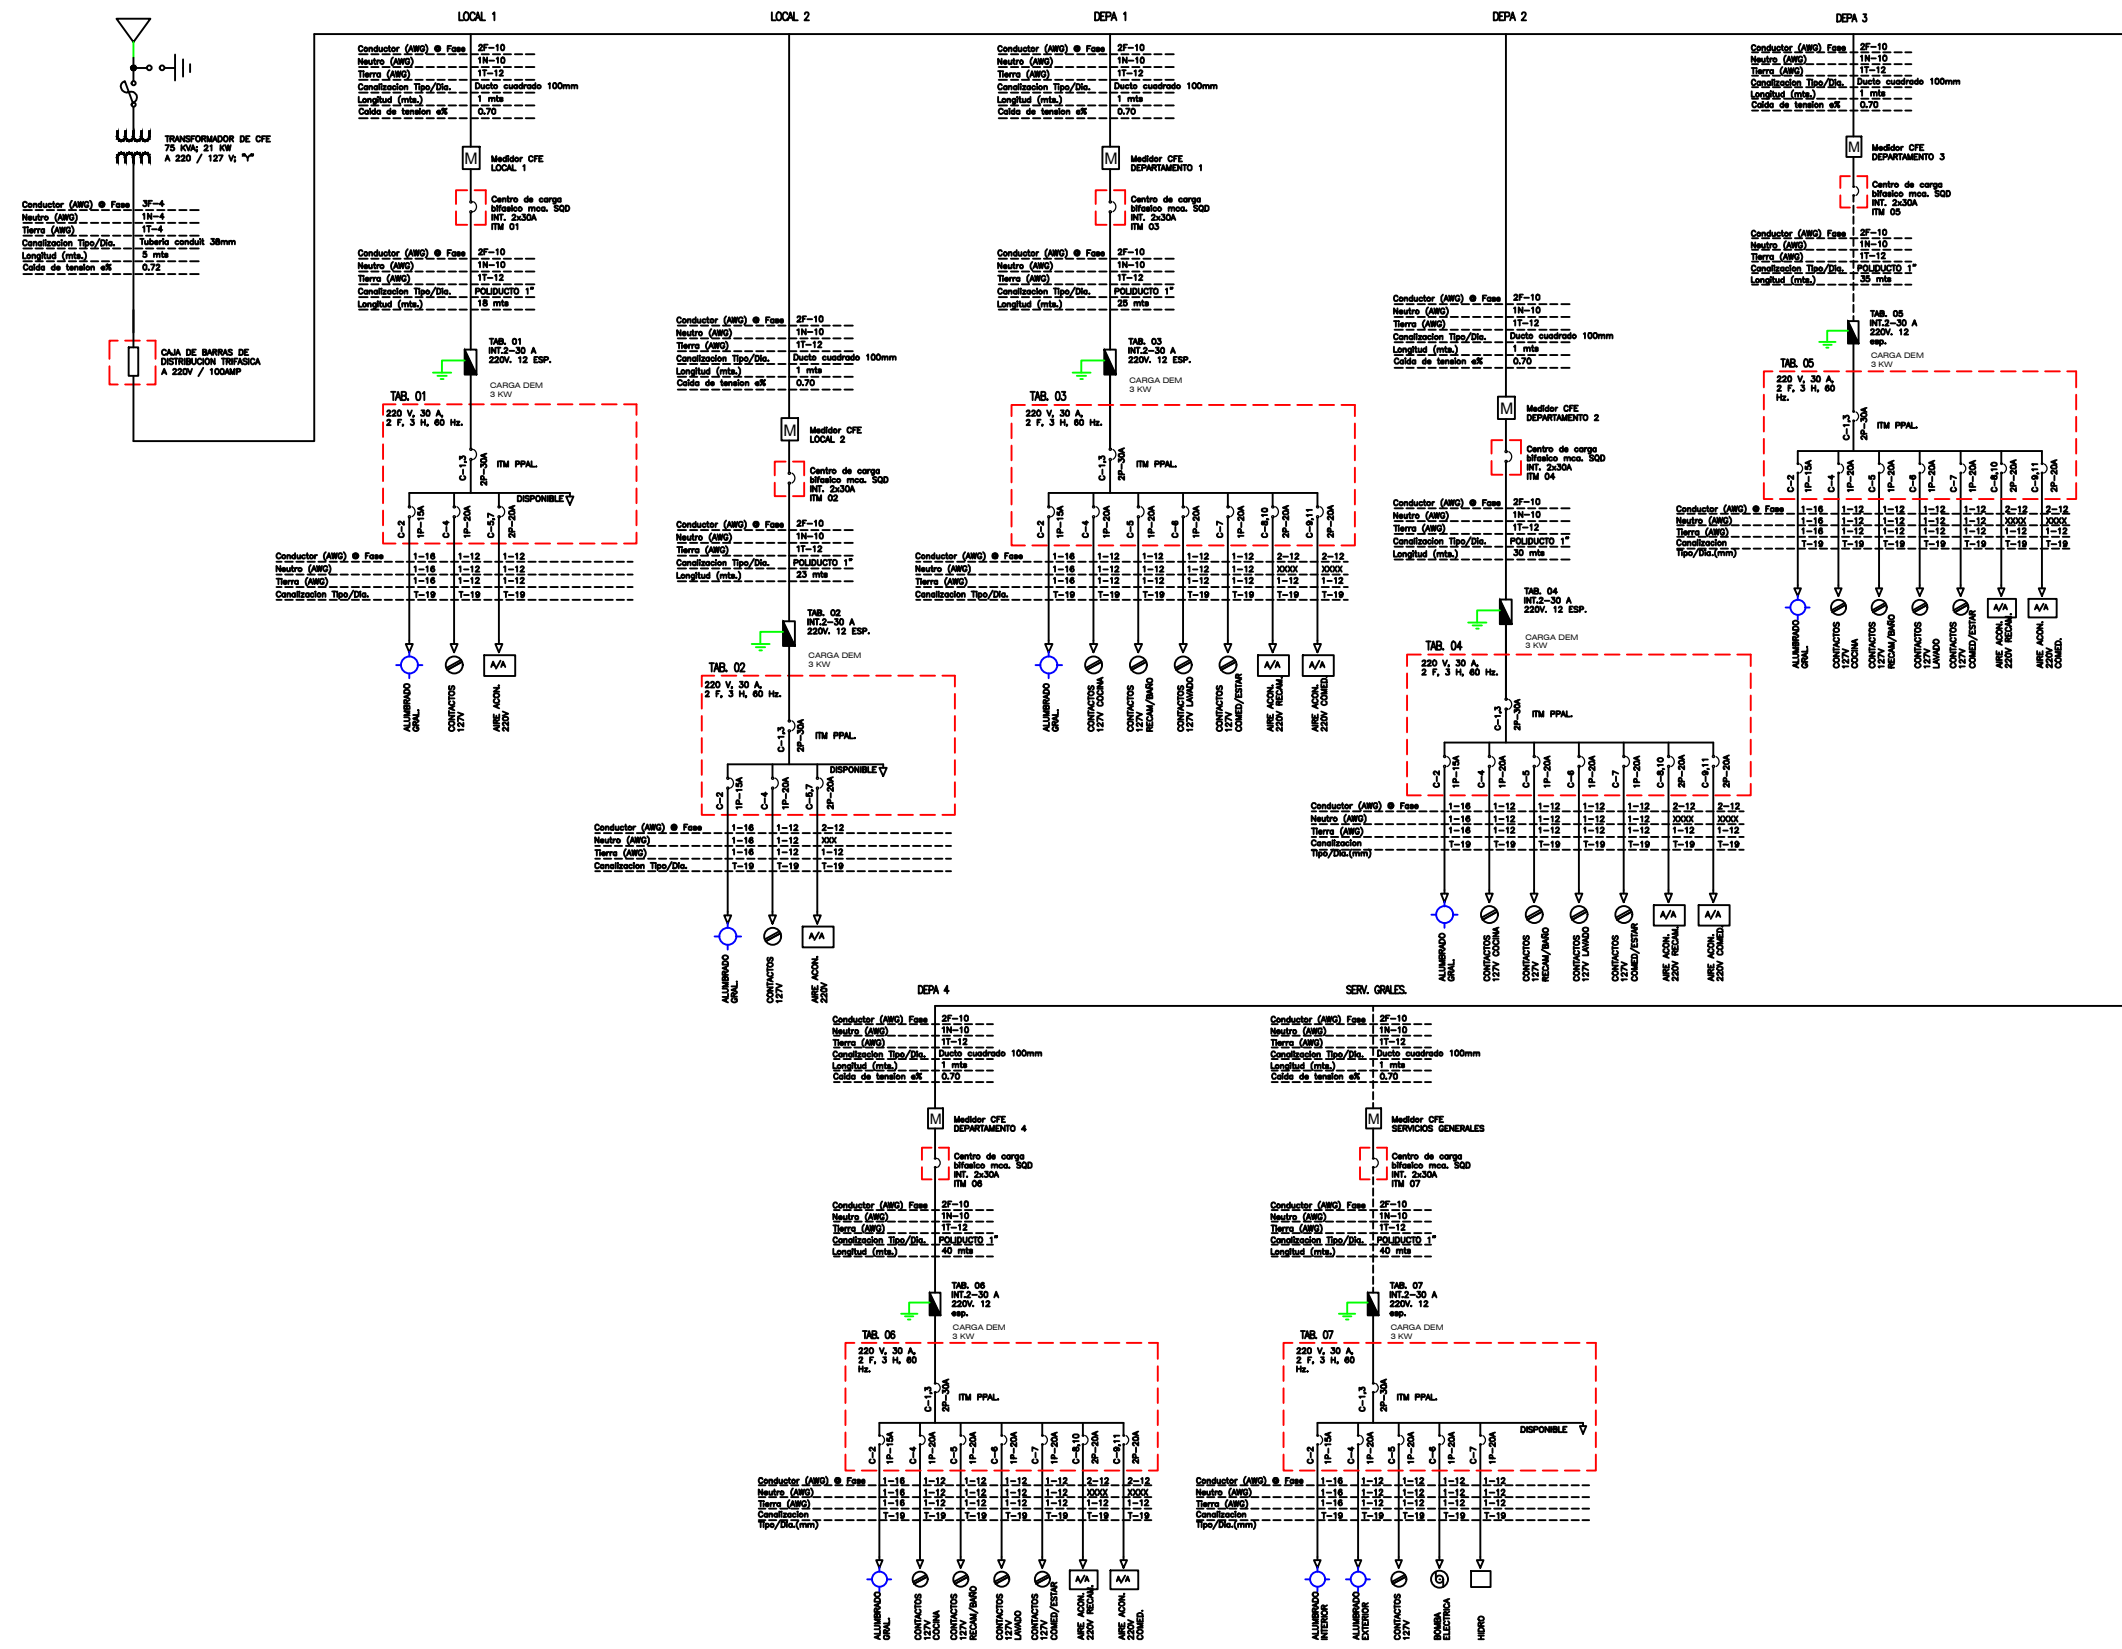

DATOS DE EMPRESA
 PROYECTOS ELECTRICOS INDUSTRIALES Y AUTOMATIZACION
 JOEL No. 155 COL. EL TAPATIO C.P. 45588 TLAQUEPAQUE JALISCO, MEXICO
 TEL. 3336578662/ 3339681236 / 3310142952
 EMAIL: proeca@prodigy.net.mx / proeca@megared.net.mx
 WEB: www.proeca.com

REVISION CRUZADA			
DEPTO.	FECHA		FIRMA
	RECIBE	ENTREGA	
MECANIC			
CIVIL			
ELEC.			
AUTOMA.			

NOTAS:

Propietario	
DEPARTAMENTO: INGENIERIA	
Revisión	Fecha 16/06/22
Ubicación	

PROYECTO
 PROYECTO INGENIERIA DEPARTAMENTOS Y LOCALES COLINAS No. 691

Plano
 UNIFILAR GRAL. DE DISTRIBUCION ELEC. DEL EDIFICIO

Dibujo ING. ALEXIS N.	Límina A-5
Fecha JUNIO 2022	
Escalas S/N	